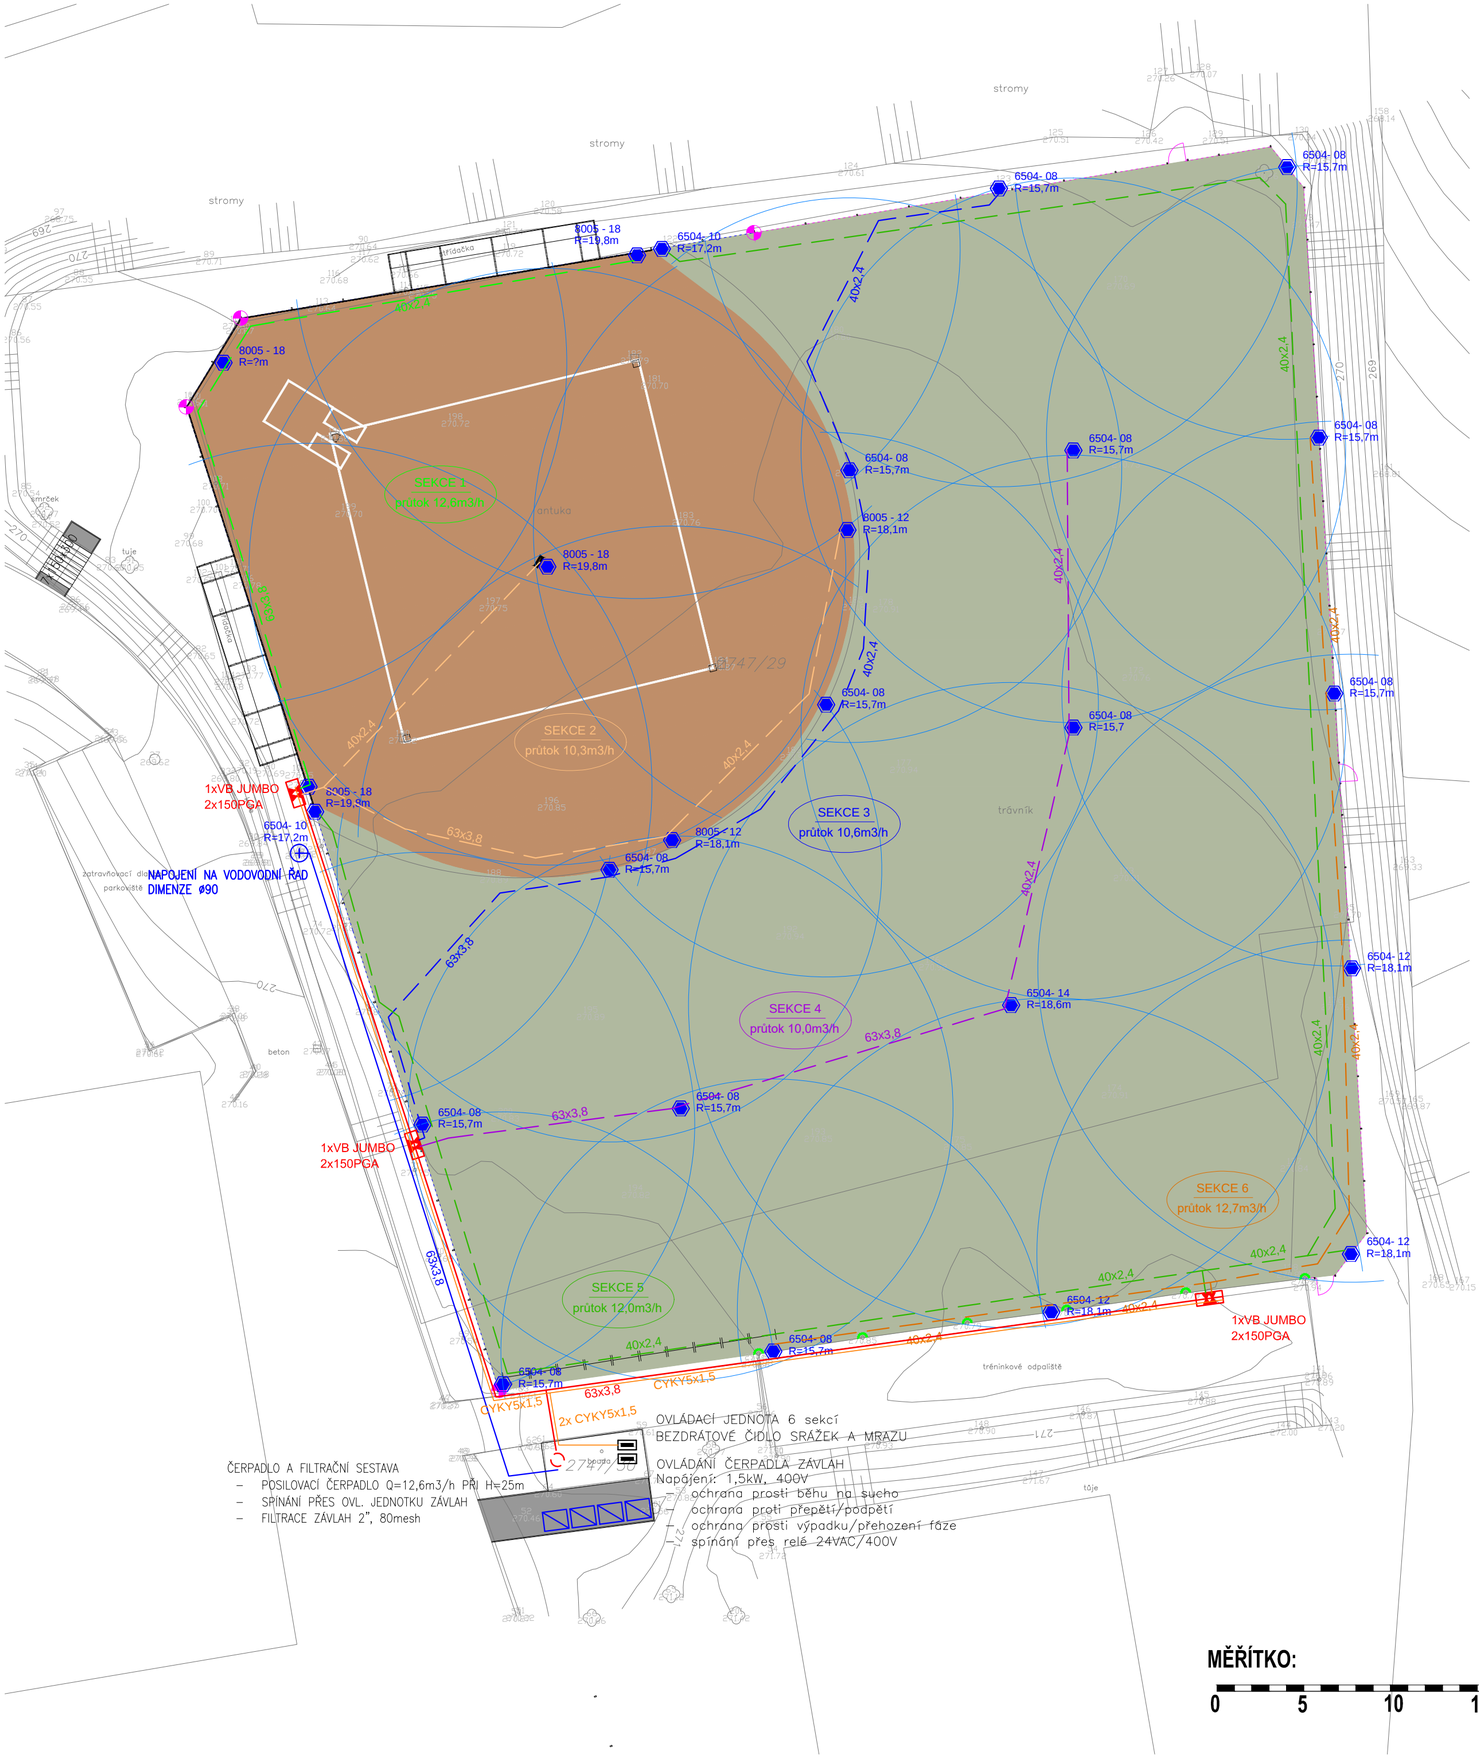

POSTŘIKOVAČ 6504

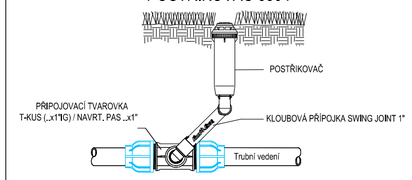

Postřikovač a kloubovou přípojku obsypat jemnozrnnným materiálem !!

Postřikovače osadit pouze na dokonale propláchnuté potrubí !!

PŘÍČNÝ ŘEZ VEDENÍ POTRUBÍ A KABELOVÉHO VEDENÍ

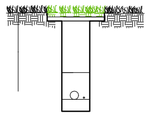

VENTILOVÁ ŠACHTICE VB-JUMBO/S.JUMBO

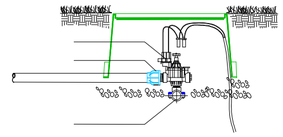

ELEKTROMAGNETICKÉ VENTILY 6/4"

VENTILOVÁ ŠACHTICE VB-STANDARD

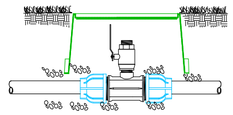

POZOR !! VŠECHNY VENTILY PGA V ÚHLOVÉM USPOŘÁDÁNÍ !!

OVLÁDACÍ JEDNOTKA S WIFI PŘIPOJENÍM - 6 SEKCÍ
VČETNĚ ČIDLA SRÁŽEK
JEDNOTKA NESMÍ BÝT UMÍSTĚNA V PODZEMNÍ ŠACHTICI

PARAMETRY ZDROJE VODY V ÚROVNI TERÉNU: Q= 12,6 m3/hod při H=75-80 metrů

- předpokládaný tlak na zdroji vody v místě napojení Q=12,6m3/h při H=50m
- parametry posilovacího čerpadla závlah Q=12,6m3/h při H=25-30m

ITTEC
irrigation & turf technologies
ITTEC s.r.o.–Rain Bird pro ČR
AOS, Modletice 106
251 01 Říčany, Czech Republic
Tel. +420 323 616 222 Fax. +420 323 616 223

SOFTBALL – UK Hostivař	
Zavlažovací systém RAIN BIRD	
Vypracoval(a):	Ing. Jakub Vejsada
Datum:	5.5.2019
Měřítko:	1:250
Formát:	A2