

- T1

VNITŘNÍ DVEŘE S POLODRÁŽKOU PLNÉ 700/1970 MM,FY CAG PRIMUM P STANDARD,KLIKA S WC KLIČKOU CHROM LUSY,FOLIE BUK
- Z1

OCELOVÁ ZÁRUBEŇ S POLODRÁŽKOU,NÁTĚR BARVY BÍLÉ 700/1970/100
- Z2

REVIZNÍ DVÍŘKA DO ŠACHTY 600 X 600 MM,ZÁMEK , POŽÁRNÍ ODOLNOST EW 15 DP1
- T4

DŘEVĚNÝ PRÁH DUBOVÝ LAKOVANÝ
- Z3

SPRCHOVÁ ZÁSTĚNA - ELOX RÁM + PLAST VÝPLŇ - POSUVNÁ TŘÍDÍLNÁ 900/1850 MMM
- Z4

PŘECHODOVÁ NEREZ LIŠTA - KER.DL X PVC
- T2

VNITŘNÍ DVEŘE S POLODRÁŽKOU PLNÉ 700/1970 MM,FY CAG PRIMUM P STANDARD,KLIKA X KLIKA, CHROM LUSY,FOLIE BUK
- Z3

SPRCHOVÁ ZÁSTĚNA - ELOX RÁM + PLAST VÝPLŇ - POSUVNÁ 1050/1850 MMM
- T3

VSTUPNÍ DVEŘE PLNÉ S POLODRÁŽKOU
FOLIE BUK POŽÁRNÍ ODOLNOST EW 30DP3/C(U DVOURAMENNÝCH SCHODŮ EI 30DP3/C
KOVÁNÍ LUSY KOULE X KLIKA,ZÁMEK REINSTALOVÁN
- Z5


DODÁVKA LEDNICE S ITEGR.MRAZÁKEM GORENJE RB3092 ANW
NEBO PODOBNÝCH ROZMĚRŮ - ŠÍŘE 500MM, HLOUBKA 545 MM
VÝŠKA 850 MM
- O1

PLASTOVÁ DVÍŘKA BÍLÁ K SIFONU SPRCHOVÉ VANIČKY
- T5

POLICOVÁ SKŘÍŇKA ATYP 800/1200/450 MM,
2 POLICE, BÍLÝ VYSOKOTLAKÝ LAMINÁT, KOTVENA DO STĚN
- T6

DESKA Z VYSOKOTLAKÉHO LAMINÁTU 600 X 1800
+ 3 NEREZ HÁČKY,HRANY ABS
KOTVENA DO STĚNY, BÍLÁ
- Z6

ZRCADLO V BÍLÉM RÁMU ŠÍŘE 50 M, KOTVENÉ DO STĚNY
600 X 1200 MM

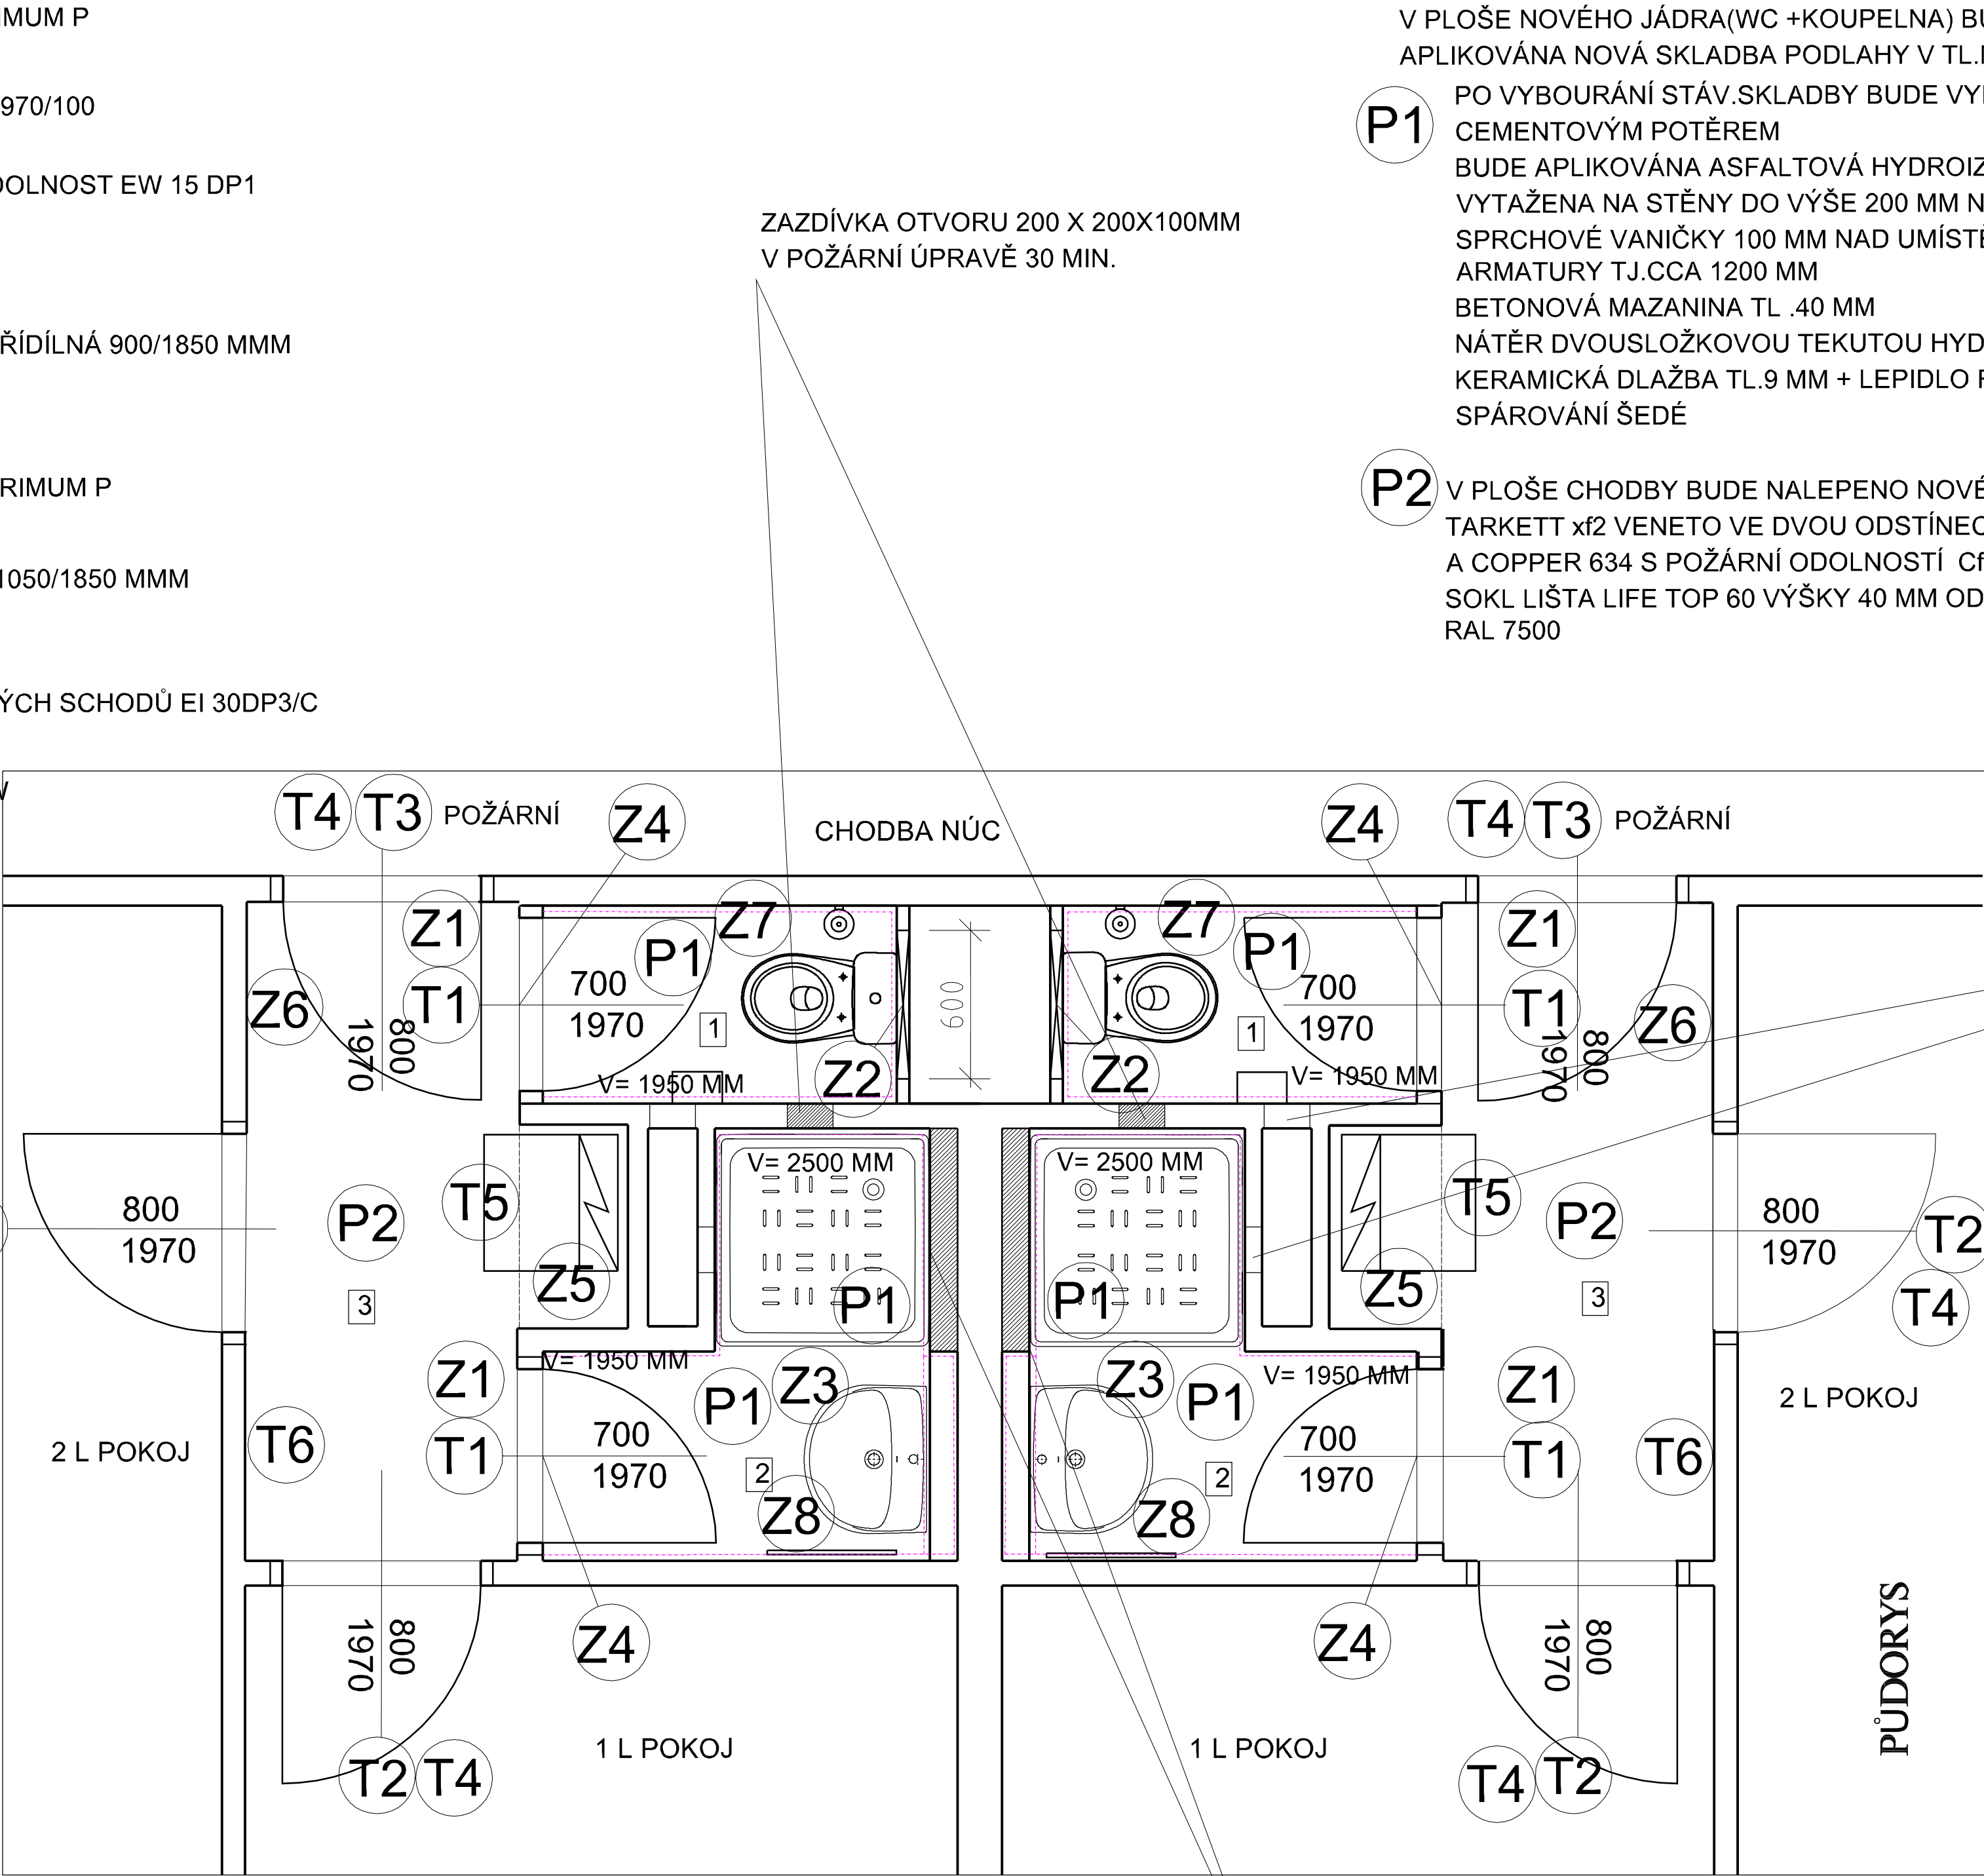

- P1

V PLOŠE NOVÉHO JÁDRA(WC +KOUPELNA) BUDE
APLIKOVÁNA NOVÁ SKLADBA PODLAHY V TL.MAX.50 MM
PO VYBOURÁNÍ STÁV.SKLADBY BUDE VYROVNÁNA PLOCHA
CEMENTOVÝM POTĚREM
BUDE APLIKOVÁNA ASFALTOVÁ HYDROIZOLACE A BUDE
VYTAŽENA NA STĚNY DO VÝŠE 200 MM NAD PODLAHU A U
SPRCHOVÉ VANIČKY 100 MM NAD UMÍSTĚNÍM VÝTOKOVÉ
ARMATURY TJ.CCA 1200 MM
BETONOVÁ MAZANINA TL .40 MM
NÁTĚR DVOUSLOŽKOVOU TEKUTOU HYDROIZOLACÍ
KERAMICKÁ DLAŽBA TL.9 MM + LEPIDLO FLEXIBILNÍ
SPÁROVÁNÍ ŠEDÉ
- P2

V PLOŠE CHODBY BUDE NALEPENO NOVÉ LINOLEUM
TARKETT xf2 VENETO VE DVOU ODSTÍNECH ABSINTHE 695
A COPPER 634 S POŽÁRNÍ ODOLNOSTÍ Cfl-s1 VIZ PBŘ.
SOKL LIŠTA LIFE TOP 60 VÝŠKY 40 MM ODSTÍN LIGHT GREY
RAL 7500

KERAMICKÝ OBKLAD - 2 BAREVNÉ VARIANTY - STŘÍDÁNÍ PO PATRECH
PODROBNOSTI VIZ VÝKRES Č.4
SÉRIE RAKO PATCHWORK x IVANA TMAVĚ ORANŽ
MAT,TMAVĚ ZELENÁ MAT A BÍLÁ MAT.ORNAMENT BUDE
KLADEN NA VÝŠKU.OBKLD BUDE NA WC A V KOUPELNĚ DO
VÝŠKY 2 M A VE SPRCHOVÉM KOUTU AŽ DO
STROPU.OBKLD BUDE UKONČEN PLASTOVÝMI BÍLÝMI
LIŠTAMI,ROHOVÉ LIŠTY BUDOU POUŽITY NA HRANÁCH
OBKLADU.SPÁROVÁNÍ ŠEDÉ.

NOVÉ OTVORY VE STÁVAJÍCÍM ZDIVU PRO
VENTILÁTORY,POŽÁRNÍ UTĚSNĚNÍ,
ROZMĚRY DLE VENTILÁTORU

POZOR!!!!

PO VÝMĚNĚ VŠECH STOUPAČEK BUDOU OPĚT REALIZOVÁNY POŽÁRNÍ PŘEDĚLY Z PROSTÉHO BETONU,TAK ABY BYL SPLNĚN POŽADAVEK NA POŽÁRNÍ ODOLNOST 30 MIN A POŽÁRNÍ UZÁVĚR 15 C2.TENTO POŽADAVEK VYCHÁZÍ Z REŠENÍ POŽÁRNÍ BEZPEČNOSTI STÁVAJÍCÍHO OBJEKTU A Z ČSN 73 0802,ČSN 73 0833.
PROSTUPY NOVÝCH ROZVODŮ MUSÍ BÝT UTĚSNĚNY A HMOTY POUŽITÉ PRO UTĚSNĚNÍ A PROSTUPY OPATŘIT DLE NOVÉ ČSN 73 0810 ČL.6.2.

OBYTNÁ DVOJBUŇKA TYPOVÁ				
1	WC	1,15	KER.DL.	KER.OBKLD V=2000
2	KOUPELNA	2,20	KER.DL.	KER.OBKLD V=2000,2500
3	PŘEDSÍŇ	3,25	PVC	VÝMALBA

PŘIZDÍVKA TL.100MM AŽ POD STROP U SPRCHY, V MÍSTĚ
UMYVADLA POUZE DO VÝŠKY 1240 MM

- Z7

SET NA WC - DRŽÁK TOALETNÍHO PAPIŘU,
ODPADKOVÝ KOŠ NÁŠLAPNÝ, WC ŠTĚTKA
NEREZ, VYSOKÁ ŽIVOTNOST, UMÍSTĚNÍ VIZ V.Č.4
- Z8

SET DO KOUPELNY- MÝDELNÍK 2 X , HÁČEK NA RUČNÍKY 2 X
NEREZ,VYSOKÁ ŽIVOTNOST, UMÍSTĚNÍ V.Č.4

POZOR!!!!
ROZMĚRY MÍSTNOSTÍ VIZ STÁVAJÍCÍ
STAV
NEMĚNÍ SE

PROJEKT

INVESTOR

M

VÝKRES

ČÍSLO

**ATELIER M**

ČESKOSLOVENSKÉ ARMÁDY 9
IČ:13161717 DIČ: CZ570424817
TEL.: 233 330 981
EMAIL: atelierm@atelierm.cz

ARCHITEKT:
ING.ARCH.L.MATEJOVSKÝ

ZODP.PROJEKTANT:
ING.ANDŘEJKA URBANOVÁ

PROFESE:
D.1. STAVEBNÍ ČÁST

UNIVERZITA KARLOVA
KOLEJE A MENZY
VORSILSKÁ 1, PRAHA 1

REKO A OPRAVA SOC.
ZARÍZENÍ -KAJETÁNKA I
TYPOVÁ STOUPAČKA

MĚRITKO:
1:20

**PŮDORYS
NOVÝ
STAV**

2

FAZE:
DPS

DATAUM:
01.2018

Č. ZAKÁZKY:
429/2018