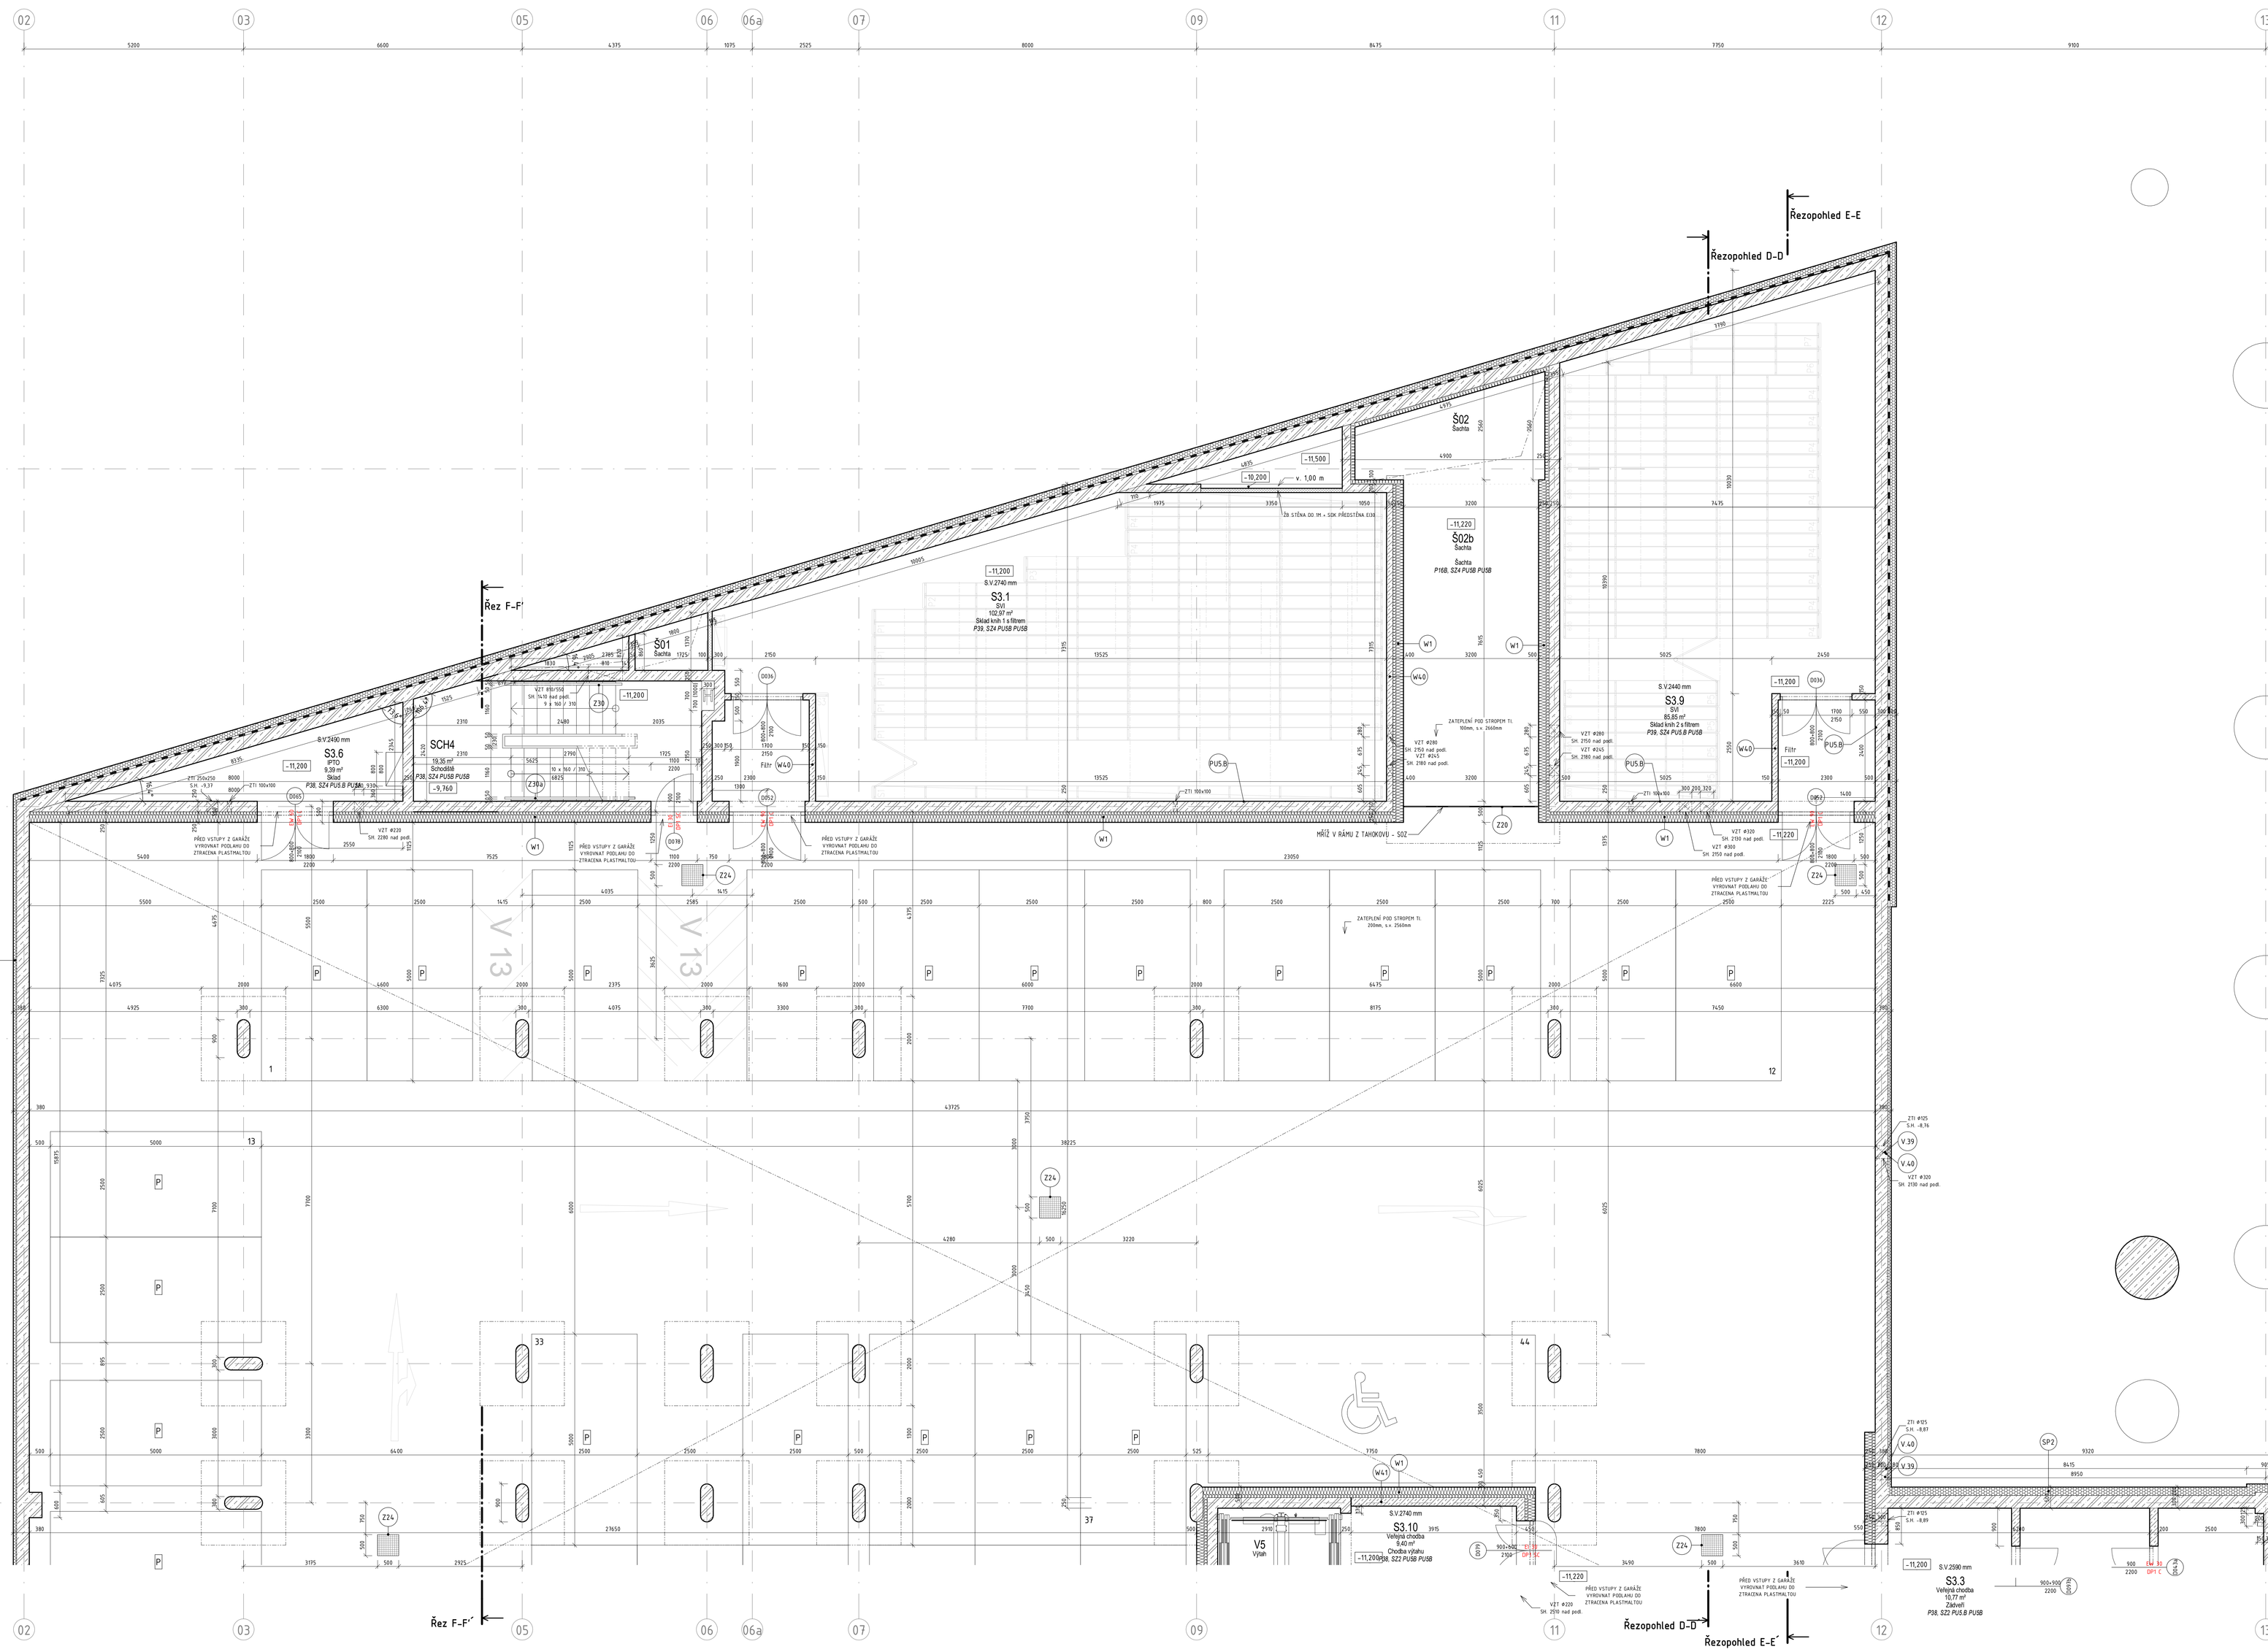

TABULKA MÍSTNOSTÍ 3.PP - část A							
Číslo	Název místnosti	Plocha	SCH_PLOCHA	Kód ústavu	Povrchová úprava podlahy	Povrchová úprava stěny	Povrchová úprava stropu
S3.6	Sklad	9,39		IPTO	P38, SZ4	PU5A	PU5.B
S3.1	Sklad knih 1 s filtrem	102,97		SVI	P39, SZ4	PU5B	PU5.B
S3.9	Sklad knih 2 s filtrem	85,85		SVI	P39, SZ4	PU5B	PU5.B
S3.11	Rozvaděč	11,81		TZB	P38, SZ2	PU5B	PU5.B
SCH4	Schodiště	19,35	28,82 m²	Veřejný prostor	P38, SZ4	PU5B	PU5B
SCH_H	Schodiště	17,86	17,86 m²	Veřejný prostor	P14A,B		
Ł							
Š01	Šachta	1,92		Šachta			
Š02	Šachta	8,93		Šachta			
Šo2b	Šachta	24,45		Šachta	P16B, SZ4	PU5B	PU5B
Celková užitná plocha:		282,53					

LEGENDA MATERIÁLŮ

- Železobetonové sloupy
- Železobetonové konstrukce (součástí samostatného dílu B00 - konstrukční řešení)
- Prostý beton, betonové mazaniny
- Příčky zdivo z betonových tvárnic
- Příčky SDK - dále dle spicifikace v tabulkách skladeb
- Příčky skleněné - viz tabulky skleněných stěn
- Předsazené stěny - SDK - dle tabulky skladeb
- Tepelná izolace EPS
- Tepelná izolace z nenasákavého XPS
- Tepelná izolace z minerální vaty
- Terasy - dlažba
- Kačírek
- Zelené střechy
- Sousední objekty
- Hlavní vstup
- Vedlejší vstup

Univerzita Karlova
Lékařská fakulta v Plzni
alej Svobody 1, 323 00 Plzň
IČ: 00114126

R2	Úprava tabule místností	KSTR	
R1	Úprava některých typů dveřní zárubní bočních světlíků, úprava a zrušení některých prostorových stěn, zrušení některých podhledů	SSTR	
Změna		DATUM	PODPIS

JTSK: x=1200 • 342.500 m n.m. Bpv

PROJEKTOVÁ, INŽENÝRSKÁ A KONZULTAČNÍ ORGANIZACE
VPÚ DECO PRAHA a.s., Pobřežní 674/46, 186 00 Praha 8
VPÚ DECO Plzeň a.s., Pobřežní 674/46, 186 00 Praha 8

PROJEKTANT	VYPRACOVAL	KONTROLA	HL. INŽ.PROJEKTU
Ing.P. Bránda Ph.D	Kolektiv VPÚ	Ing.M. Hejtmánková	Ing.P. Bránda Ph.D.

VPÚ DECO PRAHA a.s.
ATELIÉR POZEMNÍCH STAVEB

akce
UniMeC - II. etapa
Hlavní budova - Lékařská Fakulta
SO 110 - Hlavní budova
AD - Architektonicko stavební část

ČÍSLO ZAKÁZKY	2-0423-00/40
DOKUMENTACE	DPS
MĚŘÍTKO	1:50
DATUM	11/2017
POČET FORMÁTŮ	30 x A4

název výkresu
PŮDORYS 3.PP - část A

číslo	formát	číslo archivu
D	4A	

soubor: DWG_DSP_D_110_A02_PP3

ZHOTOVITEL: ZÁSTAVBA PLZEŇ, IČ 08782, PŘÍSLUŠNÉ SMLOUVY Č. 0122 / PŘEDÁ TS JEHO ČÁST AKCE BYT KOPÍROVÁNÍ NEBO ZNEUŽÍVÁNÍ TŘETÍMI OSOBAMI BEZ PŘEDCHOZÍHO SOUHLASU VPÚ DECO PRAHA a.s.

KOLEKTIV VPÚ
Ing. B. Drábková, Ing. arch. M. Vávrová,
Ing. arch. A. Nevrlavová, Ing. M. Dvořáková,
Ing. M. Hejtmánková, Ing. P. Bránda, Ph.D.,
Ing. arch. Z. Rajtmajerová, Ing. P. Parus