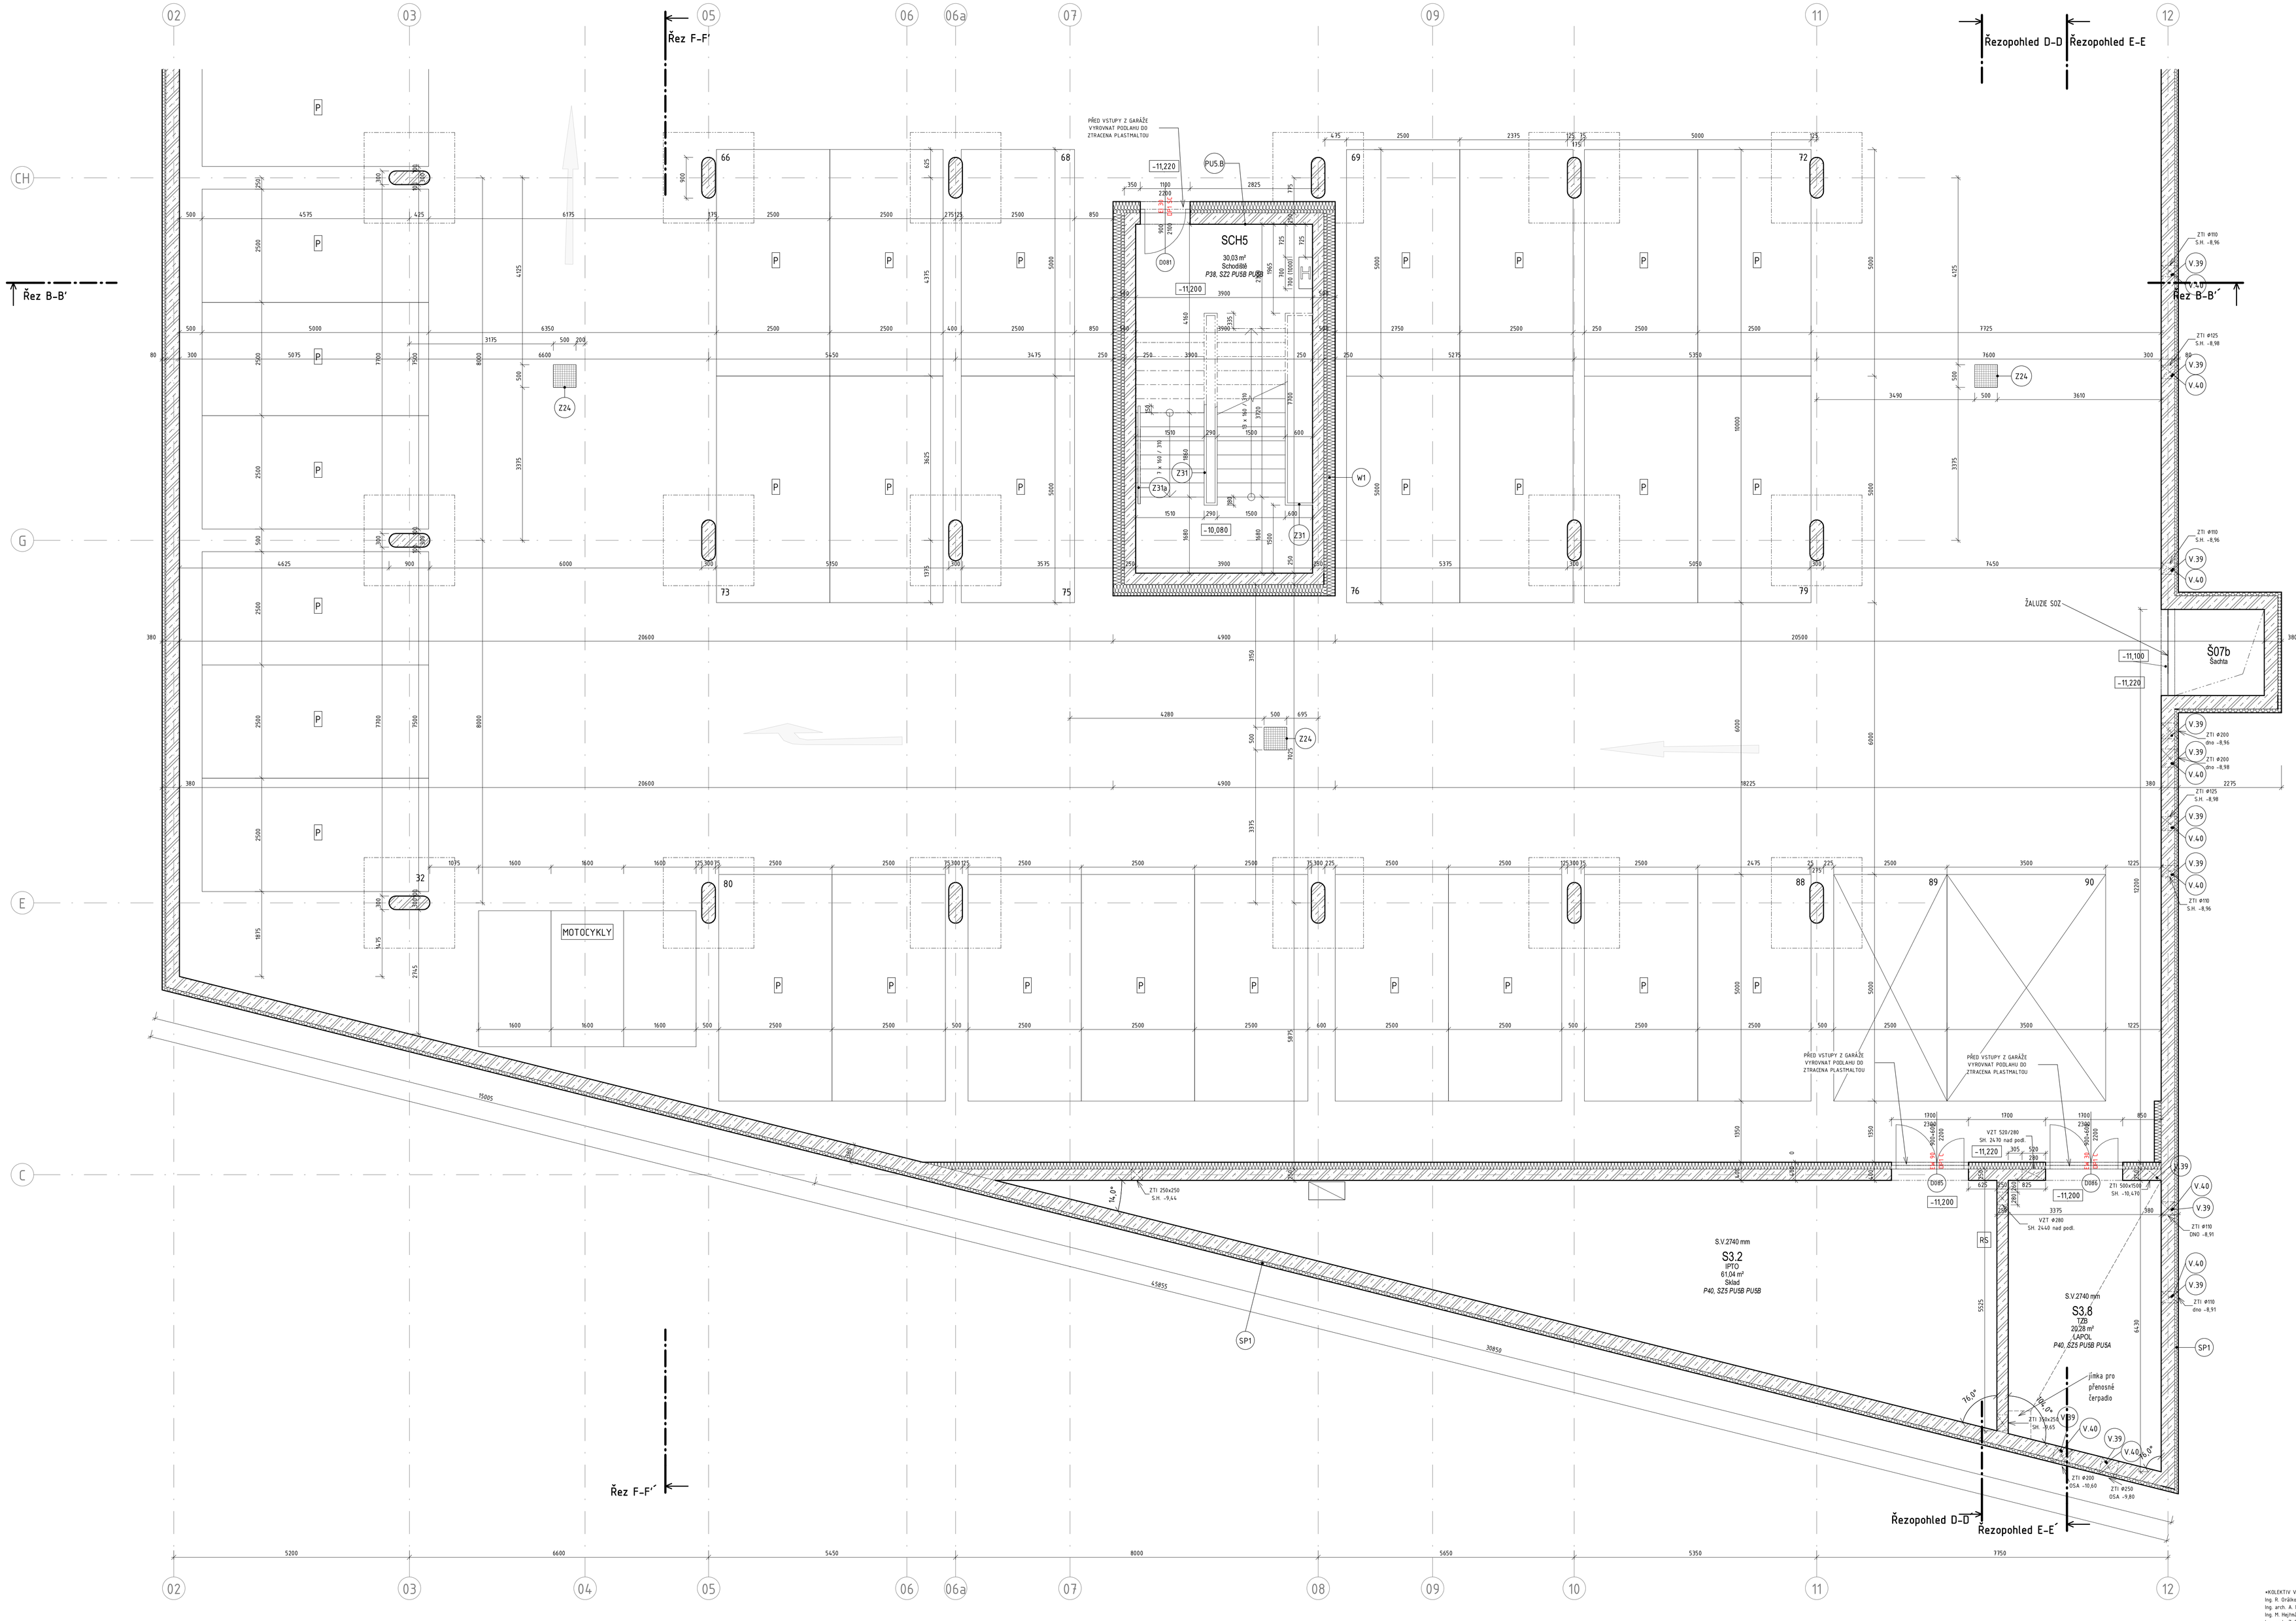

TABULKA MÍSTNOSTÍ 3.PP - část C							
Číslo	Název místnosti	Plocha	SCH_PLOCHA	Kód ústavu	Povrchová úprava podlahy	Povrchová úprava stěny	Povrchová úprava stropu
S3.6	Sklad	9,39		IPTO	P38, SZ4	PU5A	PU5.B
S3.1	Sklad knih 1 s filtrem	102,97		SVI	P39, SZ4	PU5B	PU5B
S3.9	Sklad knih 2 s filtrem	85,85		SVI	P39, SZ4	PU5B	PU5.B
S3.5	CBS	10,62		TZB	P38, SZ2	PU5B	PU5B
S3.11	Rozvaděč	11,81		TZB	P38, SZ2	PU5B	PU5.B
S3.3	Zádveří	10,77		Veřejná chodba	P38, SZ2	PU5B	PU5.B
S3.4	Vstupní chodba	64,52		Veřejná chodba	P38, SZ2	PU5B	PU5B
S3.10	Chodba výtahu	9,40		Veřejná chodba	P38, SZ2	PU5B	PU5B
SCH4	Schodiště	19,35	28,82 m²	Veřejný prostor	P38, SZ4	PU5B	PU5B
SCH5	Schodiště	30,03	30,03 m²	Veřejný prostor	P38, SZ2	PU5B	PU5B
SCH_HL	Schodiště	17,86	17,86 m²	Veřejný prostor	P14A,B		
V5	Výtah	6,69		Výtah			
V1	Výtah	5,04		Výtah			
V2	Výtah	5,04		Výtah			
V3	Výtah	5,04		Výtah			
V4	Výtah	5,04		Výtah			
Š02b	Šachta	24,45		Šachta	P16B, SZ4	PU5B	PU5B

Celková užitná plocha: 423,86

LEGENDA MATERIÁLŮ

- Železobetonové sloupy
- Železobetonové konstrukce (součástí samostatného dílu B00 - konstrukční řešení)
- Prostý beton, betonové mazaniny
- Příčky zdivo z betonových tvárnic
- Příčky SDK - dále dle spicifikace v tabulkách skladeb
- Příčky skleněné - viz tabulky skleněných stěn
- Předsazené stěny - SDK - dle tabulky skladeb
- Tepelná izolace EPS
- Tepelná izolace z nenasákavého XPS
- Tepelná izolace z minerální vaty
- Terasy - dlažba
- Kačírek
- Zelené střechy
- Sousední objekty
- Hlavní vstup
- Vedlejší vstup

Univerzita Karlova
Lékařská fakulta v Plzni

R2	Úprava tabulek místností	4/2018	
R1	Úprava některých typů dveřních zvalení bočních světlíků, úprava a zvolení některých prostorových vzdu, zvolení některých podhledů	3/2018	
ZMĚNA		DATUM	PODPIS

JTSK ±0,000 = 342,500 m.n.m. Bpv

PROJEKTOVÁ, INŽENÝRSKÁ A KONZULTAČNÍ ORGANIZACE
OSVČ/FAST 050 0001 IČ: 02601050
VPÚ DECO PRAHA a.s., PODBABSKÁ 1014/20, 160 00 PRAHA 6 www.vpuhk.cz

VPÚ DECO PRAHA a.s.

PROJEKTANT	VYPRACOVAL	KONTROLA	HL.INŽ.PROJEKTU
Ing. P. Bláha, Ph.D.	Kolektiv VPÚ	Ing. M. Hejtmánková	Ing. P. Bláha, Ph.D.

ATELIÉR POZEMNÍCH STAVEB

STUPEŇ	
UniMeC - II. etapa	ČÍSLO ZAKÁZKY: 2-0423-0040
Hlavní budova - Lékařská Fakulta	DOKUMENTACE: DPS
SO 110 - Hlavní budova	MĚŘÍTKO: 1:50
A02 - Architektonicko-stavební část	DATUM: 11/2017
	POČET FORMÁTŮ: 30 x A4
OBSAH PŘÍLOHY: **PŮDORYS 3.PP - část C**	ČÁST: D / OBJ./PŘÍLOHY: 4C / ČÍSLO HOPE
	KÓD: UMC_DSP_D_110_A50_PP3

DOKUMENTACE JE ČÁSTÍ PROJEKTU VE SMYSLU PŘÍSL.ČÍSLO 5 (1) (L) V PŘÍKL. D JEHO ČÁST. AUTOR BYT HOPEN KOPIE AVIN ZPŮSOBEM ROZŠÍŘENÍ NEBO JINÝM ZPŮSOBEM ROZŠÍŘENÍ PŘÍSLUŠNÝCH PRÁV.

*KOLEKTIV VPÚ
Ing. R. Drábková, Ing. arch. M. Vlčková, Ing. arch. A. Nesvadbová, Ing. M. Dvořáková, Ing. M. Hejtmánková, Ing. P. Bláha, Ph.D., Ing. arch. Z. Rajkovová, Ing. P. Perun