


Č.M.	NÁZEV MÍSTNOSTI
4.01	KANCELÁŘ
4.02	KANCELÁŘ
4.03	KANCELÁŘ
4.04	KANCELÁŘ
4.05	KANCELÁŘ
4.06	KONFERENCE
4.07	KONFERENCE
4.08	KANCELÁŘ
4.09	KANCELÁŘ
4.10	KANCELÁŘ
4.11	KANCELÁŘ
4.12	KANCELÁŘ
4.13	KANCELÁŘ
4.14	KONFERENCE
4.14A	KONFERENCE
4.15	KANCELÁŘ
4.16	PŘEDSÍN WC
4.17	WC ŽENY
4.18	TISK-COPY-SCAN
4.19	SPRCHA
4.20	UKLID
4.21	WC MUŽI
4.22	PŘEDSÍN WC
4.23	ČAJ-KUCHYŇKA
4.24	ČAJ-KUCHYŇKA
4.25	CHODBY
4.26	CHODBA
4.27	SCHODIŠTĚ CHUC C
4.28	POŽ PŘEDSÍN
4.29	POŽ PŘEDSÍN

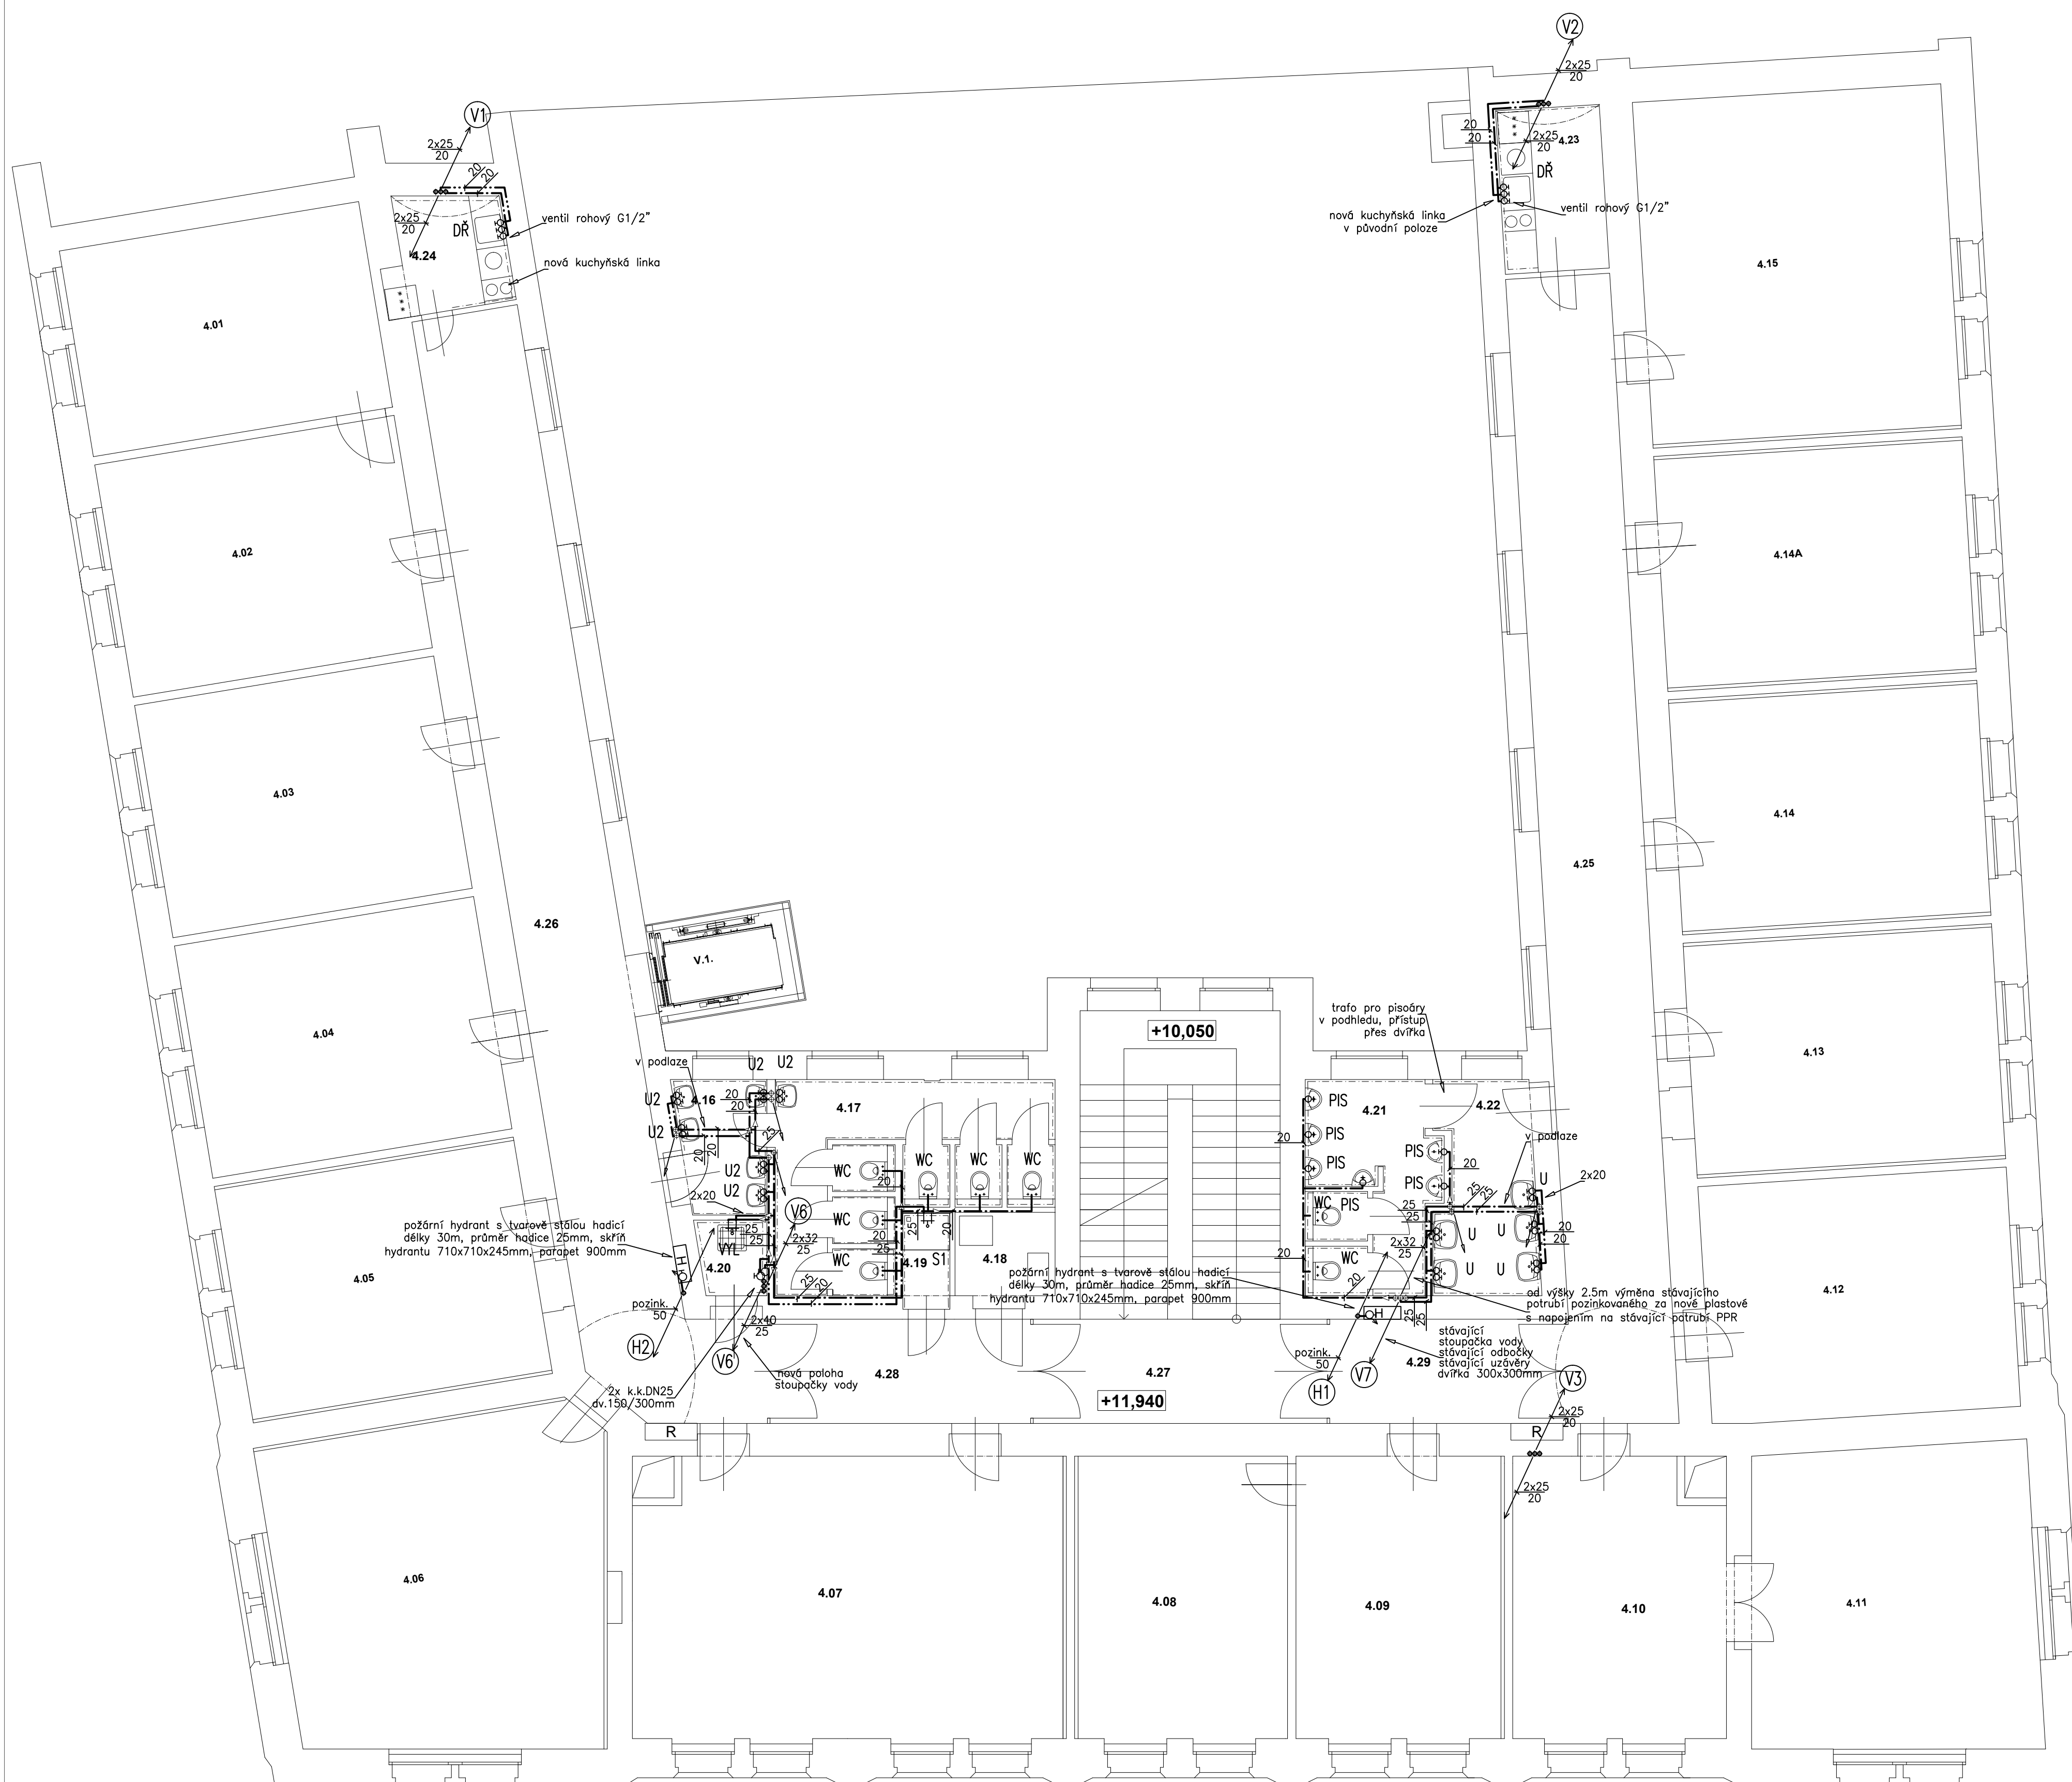

POZNÁMKA:

-revizní dvířka pro přístup k uzávěrům vody, čistícím kusům kanalizace, napájecím zdrojům pro pisoáry v podhledech a požárními manžetám viz stavební část projektu

LEGENDA:

.....	studená voda – návrh
.....	teplá voda – návrh
.....	cirkulace teplé vody – návrh
.....	požární vodovod
.....	studená voda – stávající
.....	teplá voda – stávající
.....	cirkulace teplé vody – stávající

**4.NP =+ 11,940**

 S.R.O.		<h1>ATELIER M</h1>	
ČESKOSLOVENSKÉ ARMÁDY 9 IČO:26697742 DIČ:CZ26697742 TEL-FAX: 233 330 981 EMAIL: atelierm@atelierm.cz		AUTOR: ING.ARCH.L.MATĚJJOVSKÝ	
VED.PROJEKTANT: ING.NAĐEŽDA URBANOVÁ		PPROMISE: D1.4.1 - Zdravotní technika, plyn ZODP.PROJEKTANT: Ing. Jaroslav Sýkora	
INVESTOR	UK V PRAZE, KOLEJE A MENZY VORŠILSKÁ 1, 116 43, PRAHA 1		
AKCE	UK - KAM REKONSTRUKCE KOLEJ ARNOŠTA Z PARDUBIC VORŠILSKÁ 1, PRAHA 1		
	MĚŘÍTKO: 1:75		
VÝKRES	<b>4.NP</b> <b>vodovod</b>		<b>14</b>
FÁZE:	DPS	DATUM:	VII.2016
		Č. ZAKÁZKY:	415/2016