








































































1.NP





 

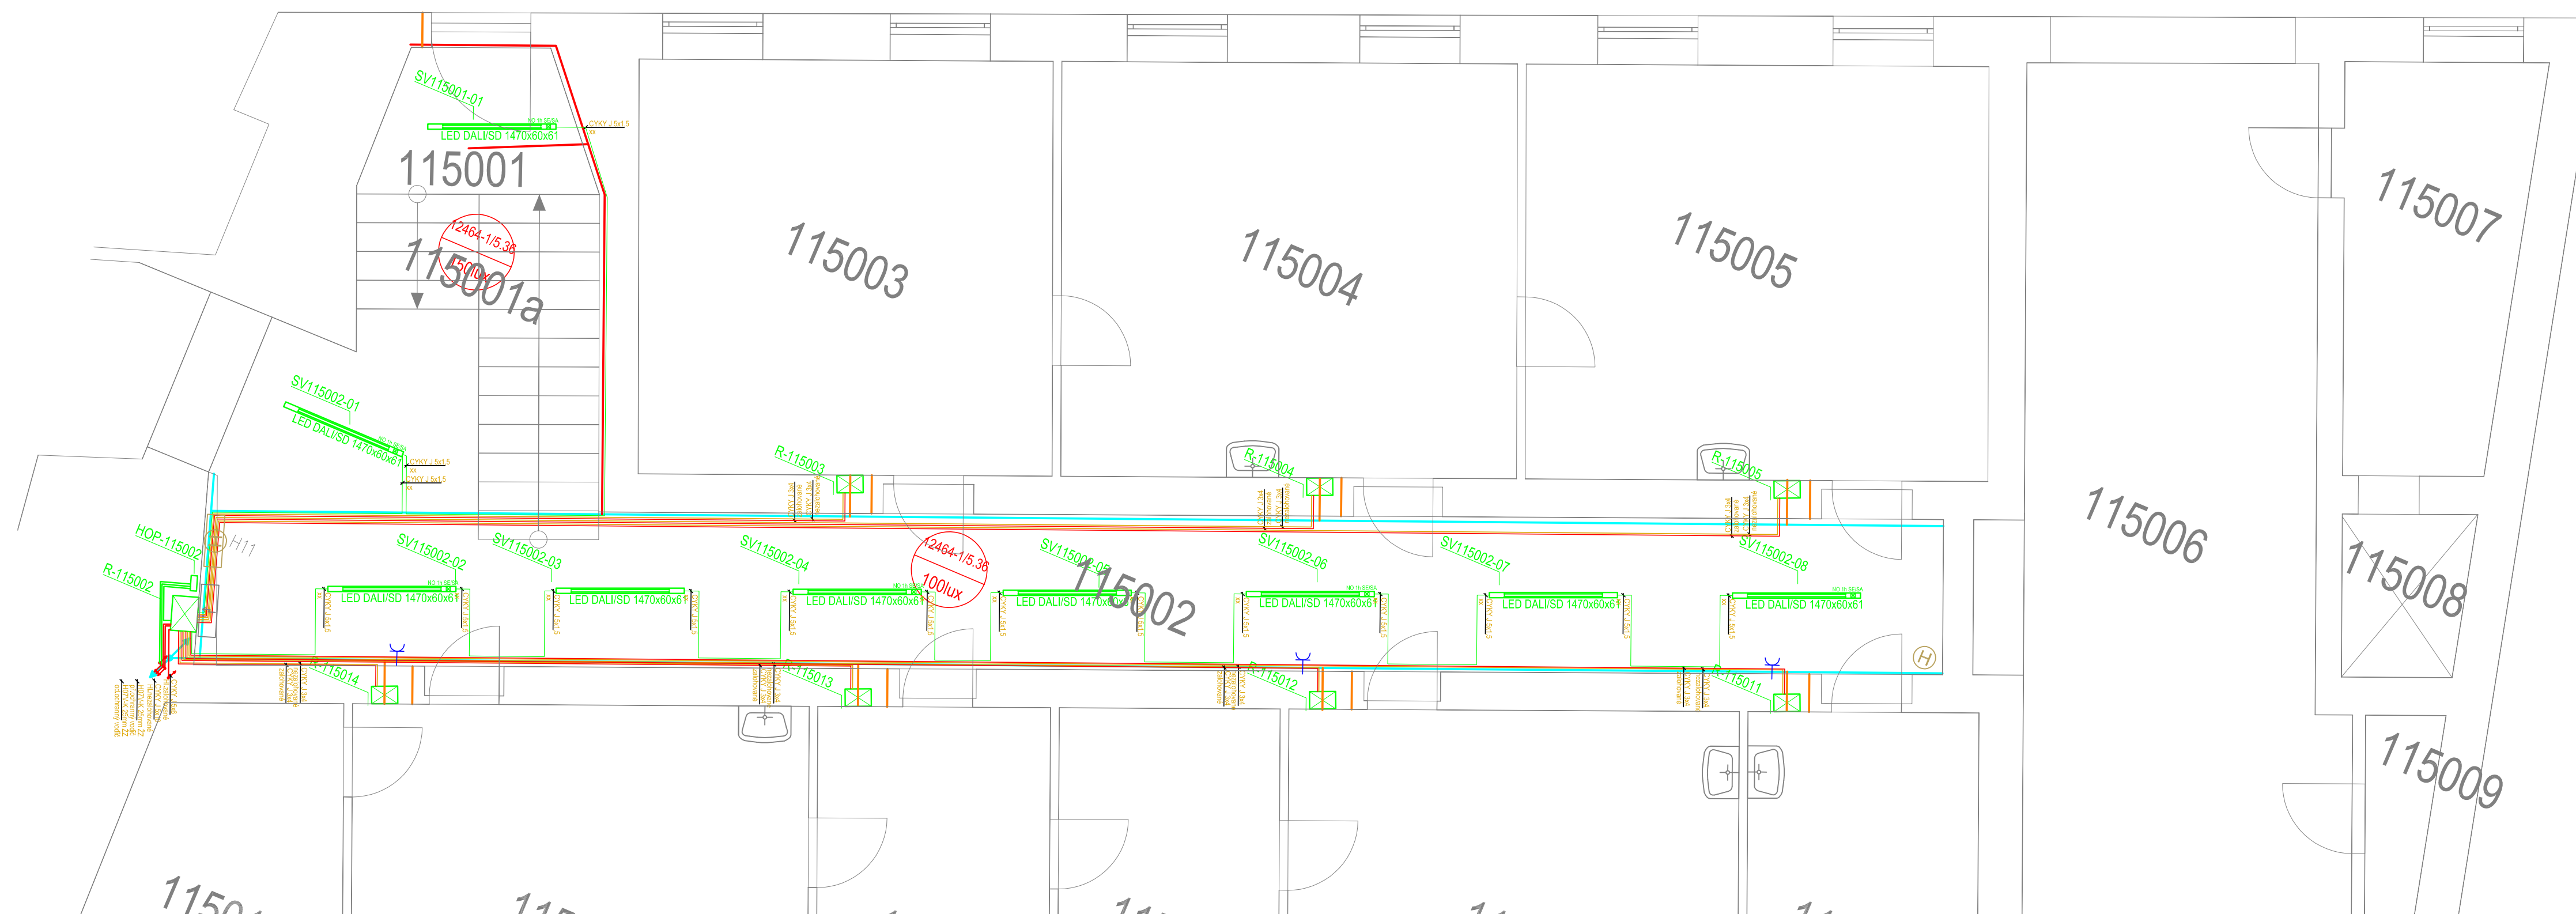- | | |
|---|---|
|  | SVÍTIDLO LED TYP STÁVAJÍCÍ MAZHAUS STROPNÉ |
|  | ZÁŠUVKA 16A/230VAC |
|  | SVÍTIDLO LED TYP STÁVAJÍCÍ MAZHAUS BOČNÉ |
|  | SVÍTIDLO NÁDZVOVÉHO UŽIVATEĽ |
|  | SVÍTIDLO LED TYP MODERNÍ KRUHOVÉ ZÁVĚSNÉ |
|  | SVÍTIDLO LED VŠEOBECNÉ PODSVÍCENÍ |
|  | SVÍTIDLO LED PŘÍSAZENÉ, ZÁVĚSNÉ S NÁDZVOVÝM MODULEM |
|  | SVÍTIDLO LED PŘÍSAZENÉ, ZÁVĚSNÉ |
|  | ROZVADĚČ ELEKTRO |
|  | KABELOVÉ STUPOUJÍCÍ VEDENÍ |
|  | KABELOVÉ SPOUJÁKCI A KLESJÍCÍ VEDENÍ |
|  | |
|  | |
| | |
| | |
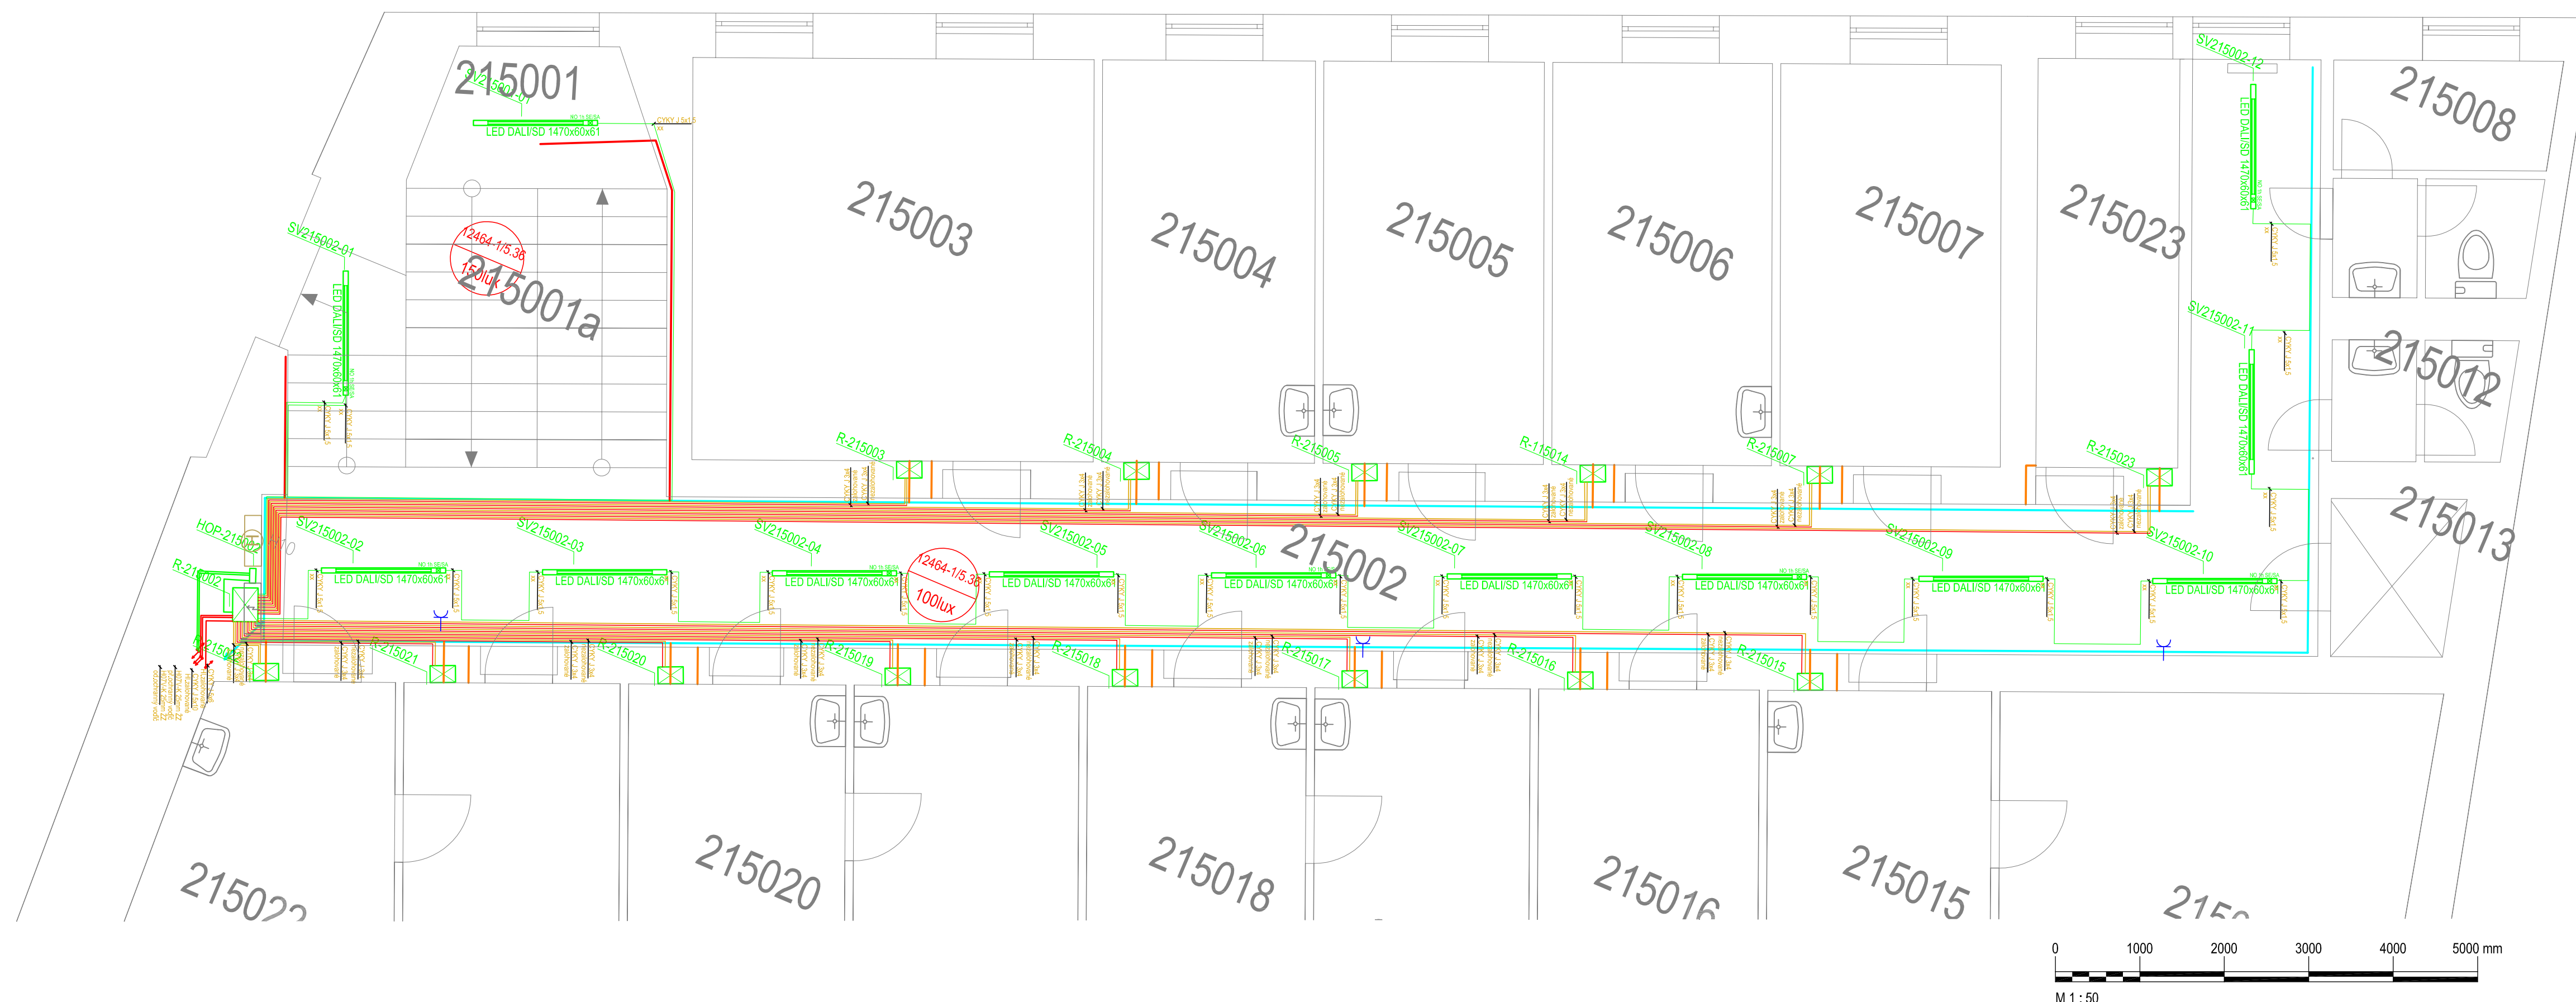

2.NP



Revize	Druh změny	Objednatel číslo	Univerzita Karlova Správa budov a zařízení Ovocný trh 560/5, 116 36 Praha 1	<div><div></div><div>TECHNOPROJEKT</div><div>Technoprojekt, a.s. Havlíčkovo nábřeží 38 702 00 Ostrava</div></div>	<div><div>Vypracoval / Elaborated by Ing. Krist</div><div>Subodborníkem Subcontractor VICOMAC, spol. s r.o. Na Stuchlíkovci 700 735 14 Orlová-Lutyně</div></div> <div><div>Kontroloval / Checked by Ing. Frýza</div><div>Manažer projektu / Project manager Ing. Knobloch</div></div>	<div><div>Vypracoval / Elaborated by Akce Project</div><div>REVITALIZACE OBJEKTŮ KAROLINA REKONSTRUKCE CHODEB REKTORÁTU A VÝUKOVÉ ČÁSTI</div></div> <div><div>Kontroloval / Checked by</div><div>Manažer projektu / Project manager</div></div>	Objekt Object	1.Etapa - Chodby / čp.563, Ovočný trh 9	Profese Specialization	Silnoproudá elektroinstalace	Formát / Size Datum / Date Stupeň / Phase Měřítko / Scale Revize / Revision Archivní číslo / Archive No.	8x A4 31/10/2018 DPS 1:50 00 1132-32491-101-04