



LEGENDA BAU



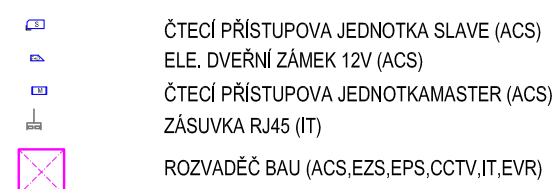



DOTYKOVÝ MONITOR 27" PRO BAU
SVÍTIDLO NOUZOVÉHO UKAZATEL
KABELOVÉ STOUPAJÍCÍ VEDENÍ
KABELOVÉ SPOUPAJÍCÍ A KLEŠAJÍCÍ VEDENÍ
PODLAHOVÁ PROTAHOVACÍ KRABICE

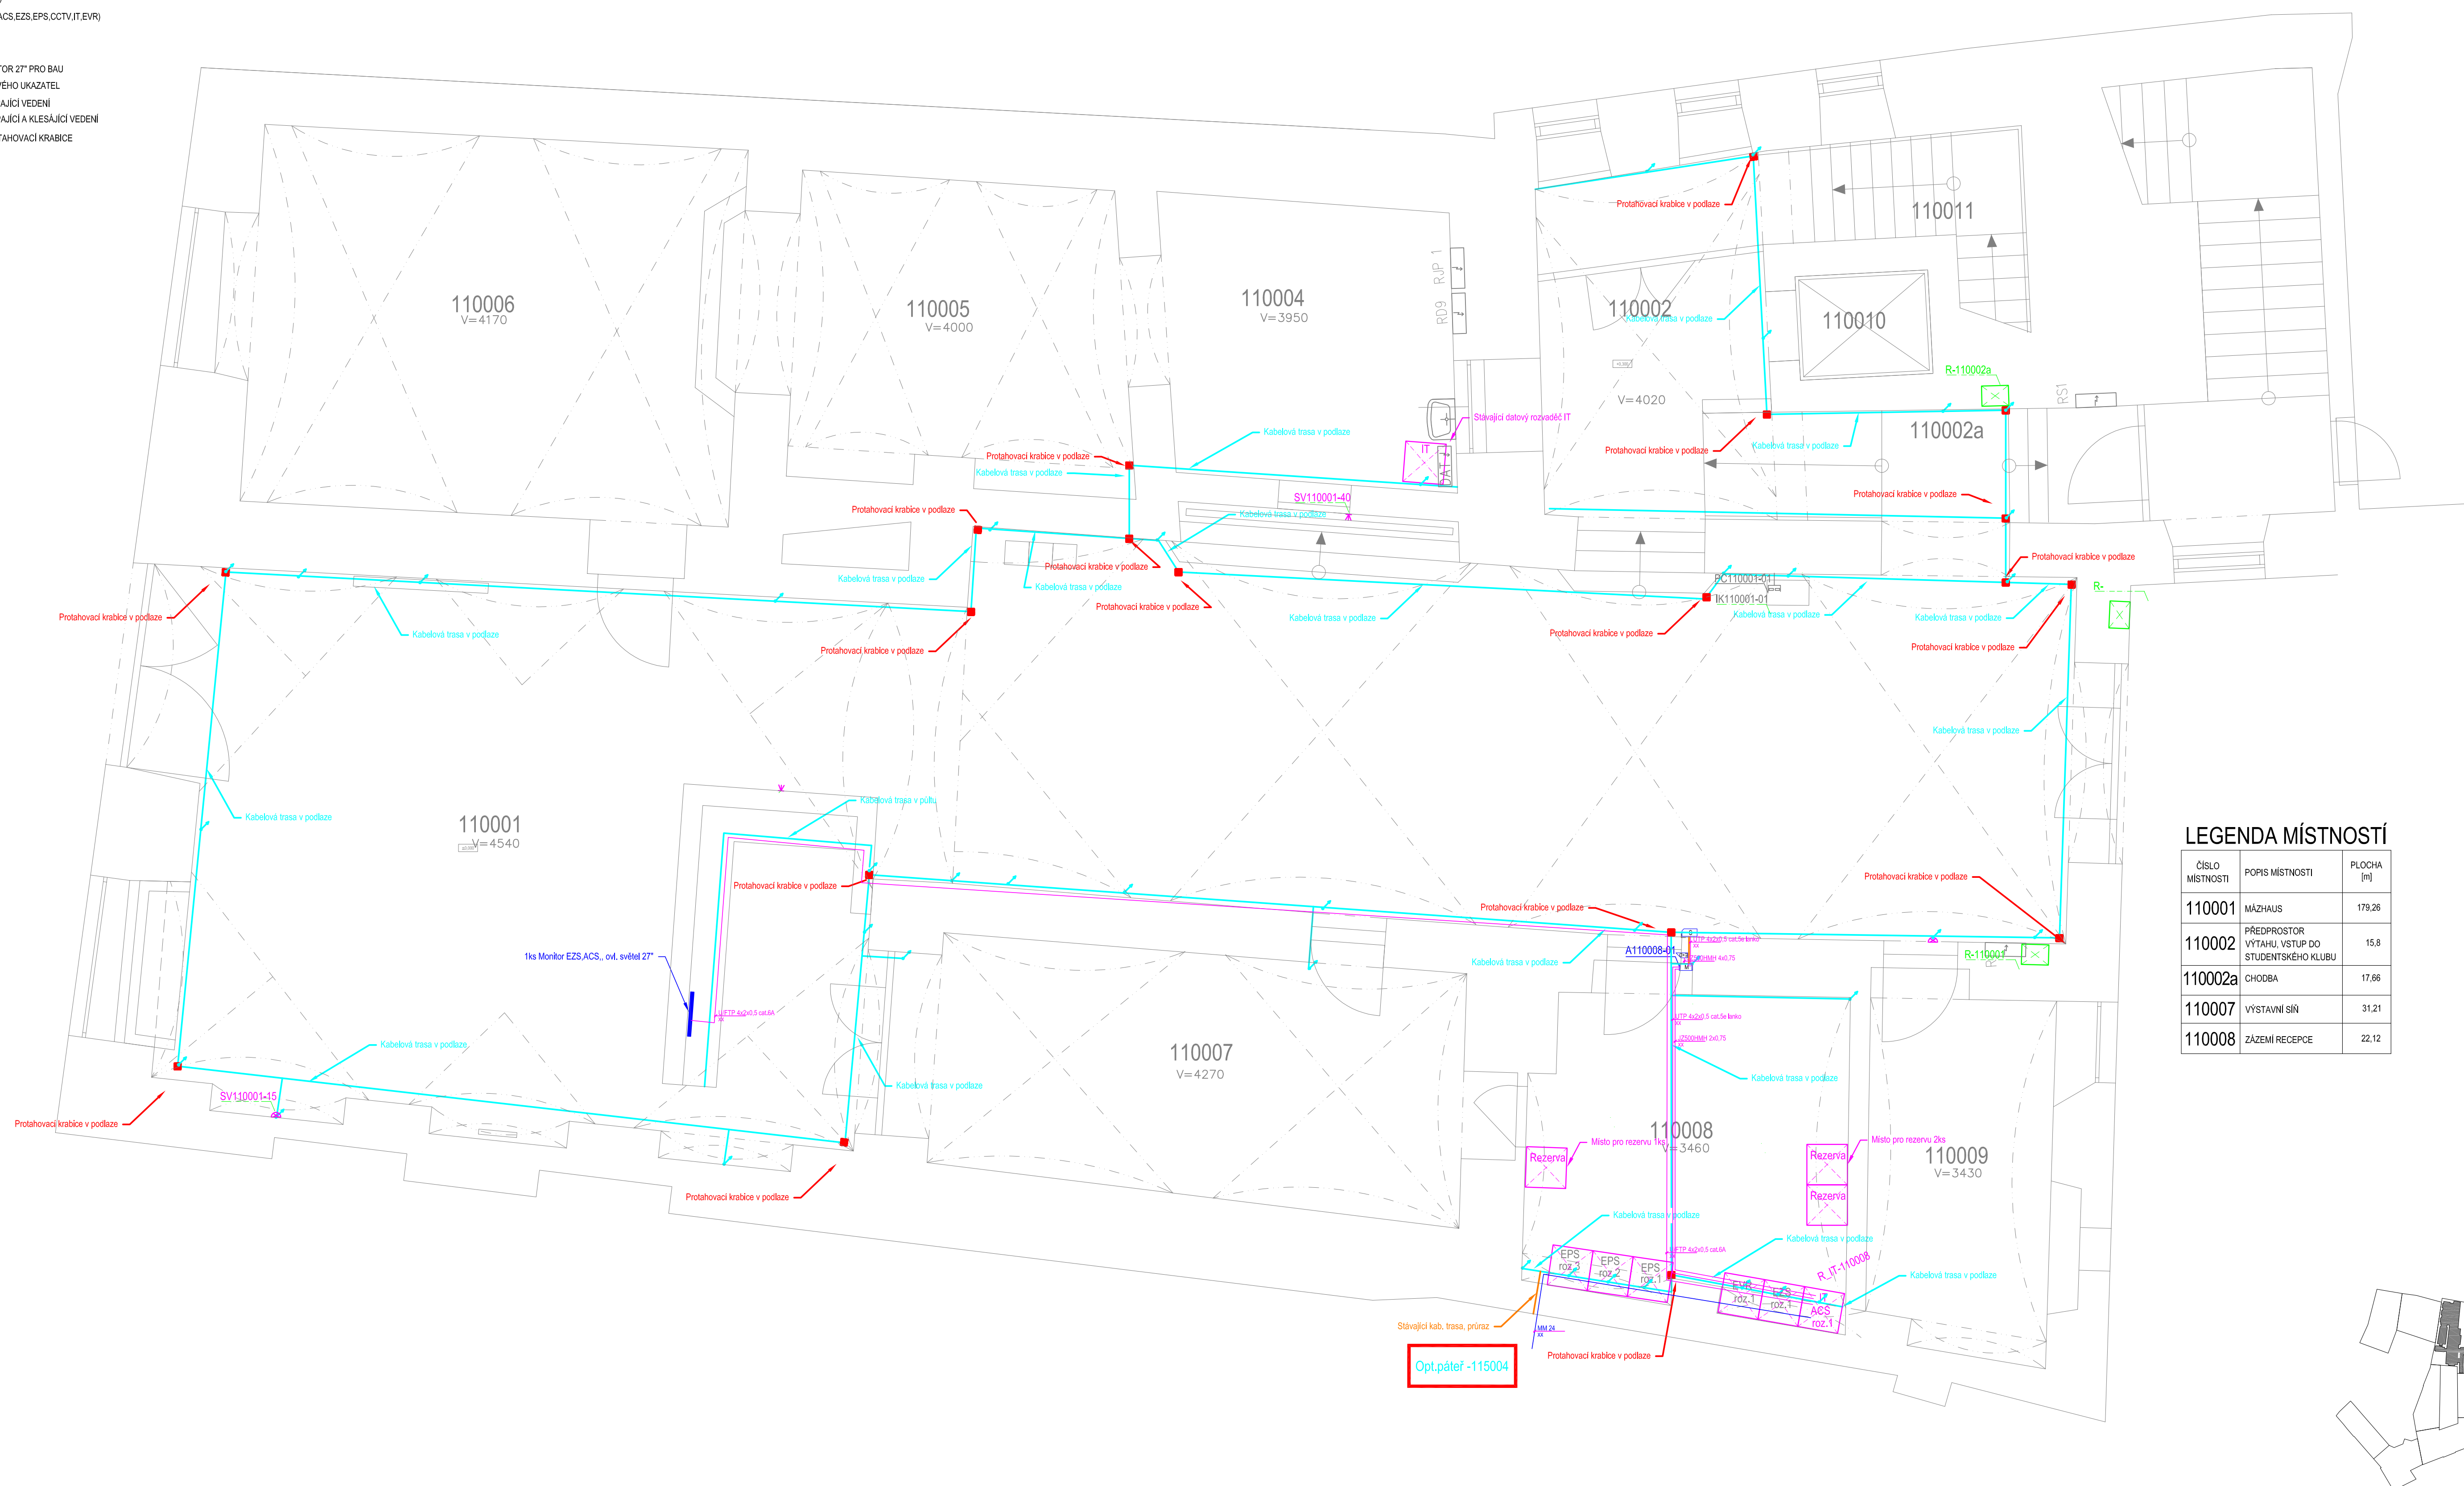

LEGENDA MÍSTNOSTÍ

ČÍSLO MÍSTNOSTI	POPIS MÍSTNOSTI	PLOCHA [m]
110001	MÁŽHAUS	179,26
110002	PŘEDPROSTOR VÝTAHU, VSTUP DO STUDENTSKÉHO KLUBU	15,8
110002a	CHODBA	17,66
110007	VÝSTAVNÍ SÁL	31,21
110008	ZÁZEMÍ RECEPCE	22,12

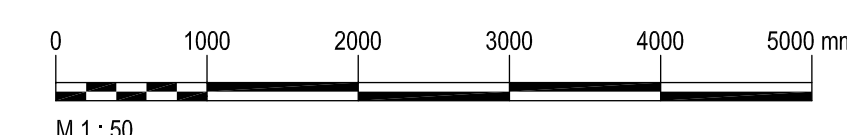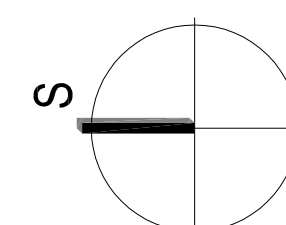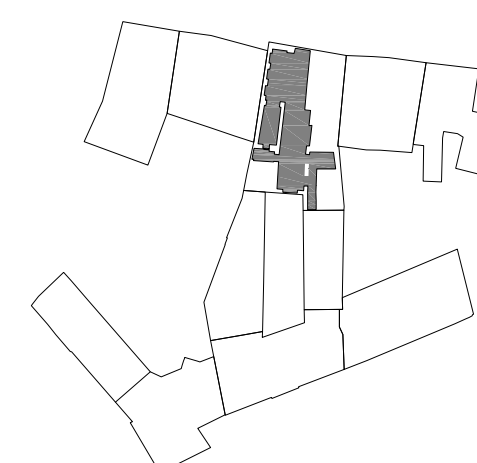

 Revize	Druh změny	Objednatel Client	Univerzita Karlova Správa budov a zařízení Ovocný trh 560/5, 116 36 Praha 1	Generální projektant General designer  TECHNOPROJEKT Technoprojekt, a.s. Havlíčkovo nábřeží 38 702 00 Ostrava	Vypracoval / Elaborated by Kontroloval / Checked by Ing. Frýza Manažer projektu / Project manager Ing. Knobloch	Subdodavatel Subcontractor VICOMAC, s.r.o. Na Stuchlíkovci 700 735 14 Orlová - Lutyně	Vypracoval / Elaborated by Matloch Kontroloval / Checked by Ing. Alois Skubanič Manažer projektu / Project manager Ing. Ivan Krist	Akoje Project	REVITALIZACE OBJEKTŮ AREÁLU KAROLINA REKONSTRUKCE CHODEB REKTORÁTU A VÝUKOVÉ ČÁSTI	Objekt Object	SO 01 - 1. ETAPA	Profese Specialization	Elektroinstalace, slaboproud	Formát / Size Datum / Date	8x A4 07.10.2018
												Název výkresu Title	MÁZHAUS 562/20 (ACS)	Stupeň / Phase Měřítko / Scale	DPS 1:50
												Revize / Revision	00	Archivní číslo / Archive No.	1132-32491-102,01-05